


"Le Clos des Châtaigniers" (D)  
 PARTHENAY DE BRETAGNE


Maisons Demeurance  
 CONCEPTEUR CONSTRUCTEUR

PLAN DE MASSE

JNG AP1 06/02/2023 Echelle : 1/200

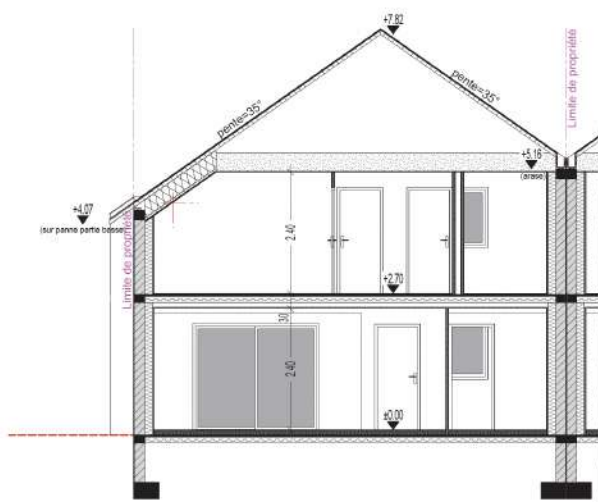

Coupe A-I

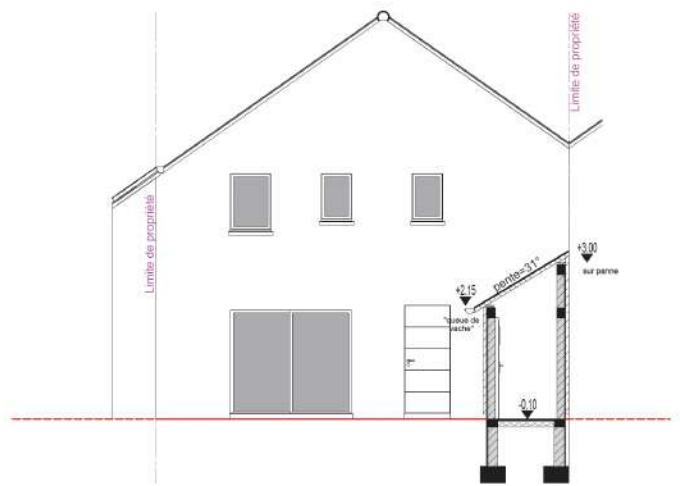

Coupe B-I

"Le Clos des Châtaigniers" (D)

PARTHENAY DE BRETAGNE

Maisons Demeurance  
CONCEPTEUR CONSTRUCTEUR

COUPES SUR LOGEMENT D1

JNG

AP1

06/02/2023

Echelle : 1/75

