



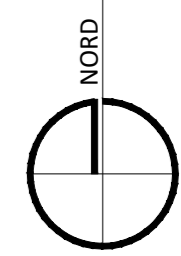

Nota
 Les limites figurant au plan sont celles qui ont été retenues sur place lors de la réunion amiable de délimitation. Cependant, elles ne seront définitives qu'après signature de tous les riverains sur le procès verbal de bornage.

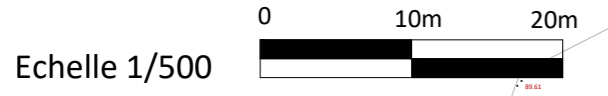

- Périmètre
- Application cadastrale (limite non garantie)
- Voie en enrobés (ou équivalent)
- Espace dédié à la collecte des déchets, en béton balayé (ou équivalent)
- Stationnement en revêtement drainant
- Cheminement piéton en sablé (ou équivalent)
- Traitement différencié de la voie en résine (ou équivalent)
- Espaces verts engazonnés (ou équivalent)
- Plantation en couvre sol, vivaces sur paillage naturel (ou équivalent)
- Cote terrain naturel
- lot de logements aidés
- Lots libres
- Bassin collecte des eaux pluviales
- Demi-sphère béton (permettant le passage uniquement des véhicules de service, position indicative)
- Habillage de l'espace dédié à la collecte des déchets au moyen de bastingas bois (ou équivalent)
- Ganivelle bois de 0m50 à 1m20 de hauteur sur poteaux bois + plantes grimpanes
- Ganivelle bois de 1m20 de hauteur sur poteaux bois
- Arbres ou arbustes à planter à la charge de l'aménageur (position et nombre indicatif) (essences définies dans le programme des travaux PA8.1)
- Arbres existants à valoriser, préserver ou à remplacer
- Stationnement visiteur, chasse roue bois

Emplacement souhaité par la collectivité pour le positionnement du pommier de signalisation pouvant être déplacé selon avis des services.

Maître d'ouvrage
ASTELLA
 ASTELLA
 73 rue Aristide Briand
 44400 REZE
 02.40.84.51.61
 info@cilaos.fr

Assistance à maîtrise d'ouvrage
Novarkane
 SAS NOVARKANE
 1, rue Léon Jost
 44300 NANTES
 novarkane.info@gmail.com

Maître d'oeuvre
AGEIS
 3, Rue de la Planchonnais
 44980 SAINTE LUCE SUR LOIRE
 Tél: 02.51.85.02.03
 nantes@ageis-ge.fr
 www.ageis-ge.fr

Architecte
Agence LESQUEN (Architecte DPLG)
 11, rue de la mairie
 35120 DOL DE BRETAGNE
 Tél: 09.83.31.94.31
 aude@lesquen-architecture.com

"Le Clos des Châtaigniers"
 Commune de :
 Parthenay-de-Bretagne (35850)
 Adresse :
 Rue des Noisetiers
 Cadastre :
 Section A n° 1157

Plan de composition d'ensemble du projet		PA4	Dossier : 20317-NAN-PA	
Indice	Modifications	Date	Echelle : 1/500e	
00	PA	23/08/2021	Responsable : M. REBULET	
01	PAS1	17/09/2021	Conception : C.LOIZEAU Dessin : C.JAFFRENOU Travaux : T.FEVRIER	