


Projet de division	4 lots d'habitation et 1 lot de réserve foncière permettant le désenclavement futur de la zone
Pièce	<b>DP9</b> – Plan sommaire des lieux au 1/500ème
Localisation	Rue de Terre Noire 35470 LA NOË BLANCHE
Identité du demandeur	SARL ATALYS





Projet de division	4 lots d'habitation et 1 lot de réserve foncière permettant le désenclavement futur de la zone
Pièce	<b>DP 10 a et b</b> – Plan de division – Echelle 1/500
Localisation	Rue de Terre Noire 35470 LA NOË BLANCHE
Identité du demandeur	SARL ATALYS
Description du projet	Détachement de 4 terrains à bâtir desservi par la rue de Terre Noire en vue de construire selon le règlement d'urbanisme en vigueur. Mise en place d'un lot de réserve pour désenclavement futur de la zone et création d'une liaison douce.

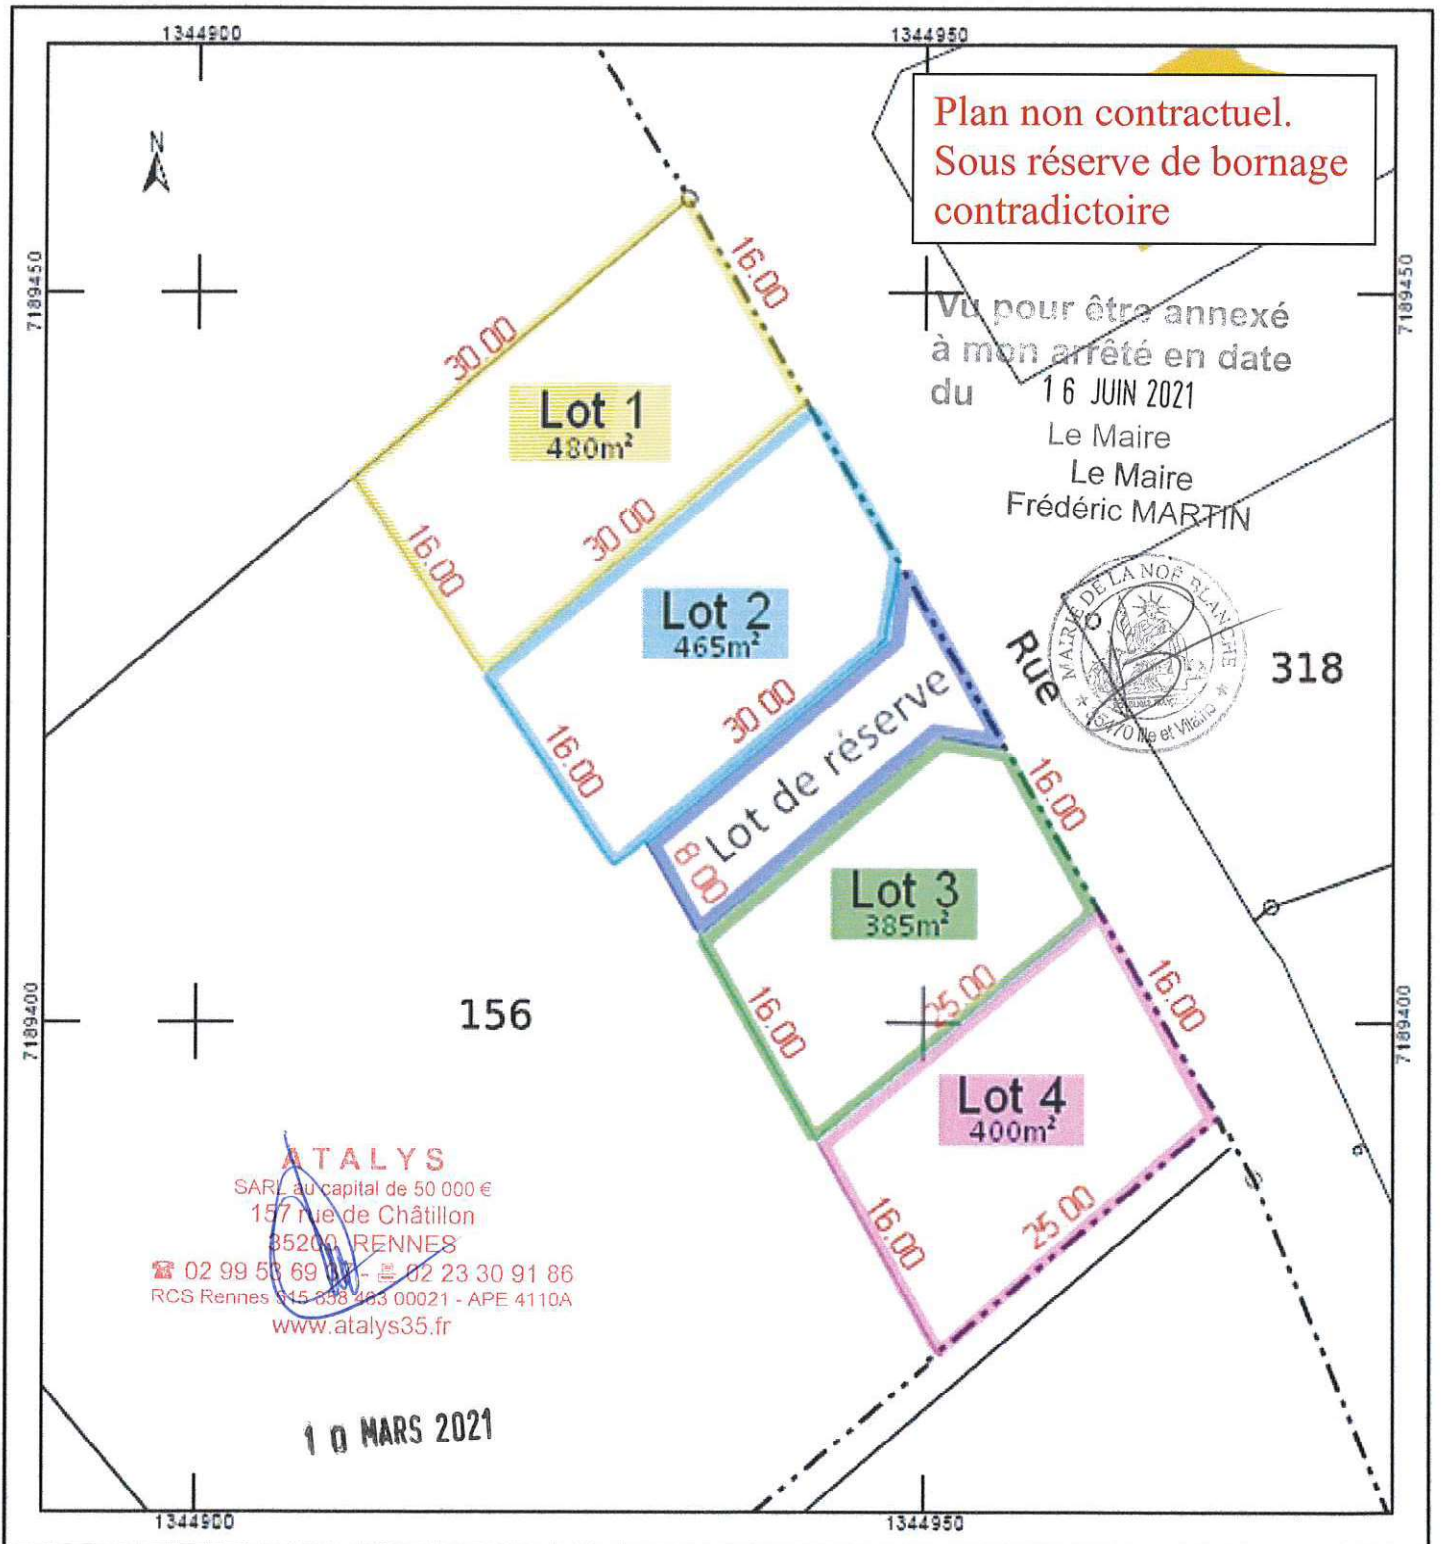