


PROJET DE DIVISION

Légende

- Repère Géomètre
- Borne Edistante
- Spit - Clou d'arpentage
- Piquet
- Application cadastrale (limite non garantie)
- Cote altimétrique
- Mur
- Obturation poteau béton
- Obturation légère
- Halle - Talles
- Fossé
- Talus
- Réseaux Eaux Usées :
Regard - Plaque
- Canalisation
- Réseaux Eaux Pluviales :
Regard - Plaque - Grille - Avaloir
- Canalisation
- Réseau EDF :
Coffret - Poteau - Plaque
- Réseau PTT :
Coffret - Poteau - Plaque
- Réseau AEP :
Coffret - Bouche à clé - Puits
- Plaque - Compteur - Borne Incendie
- Réseaux Gaz :
Coffret - Bouche gaz - Plaque
- Eclairage :
Candélabre - Borne lumineuse
- Réseaux non identifiés :
Coffret - Poteau - Plaque
- Poteau divers :
Eclairage + EDF + PTT
- EDF + PTT
- Eclairage + EDF
- Mobilier Urbain :
Parasol divers
Bande podotactile
Abri bus
Poubelle - Poidet
Banc

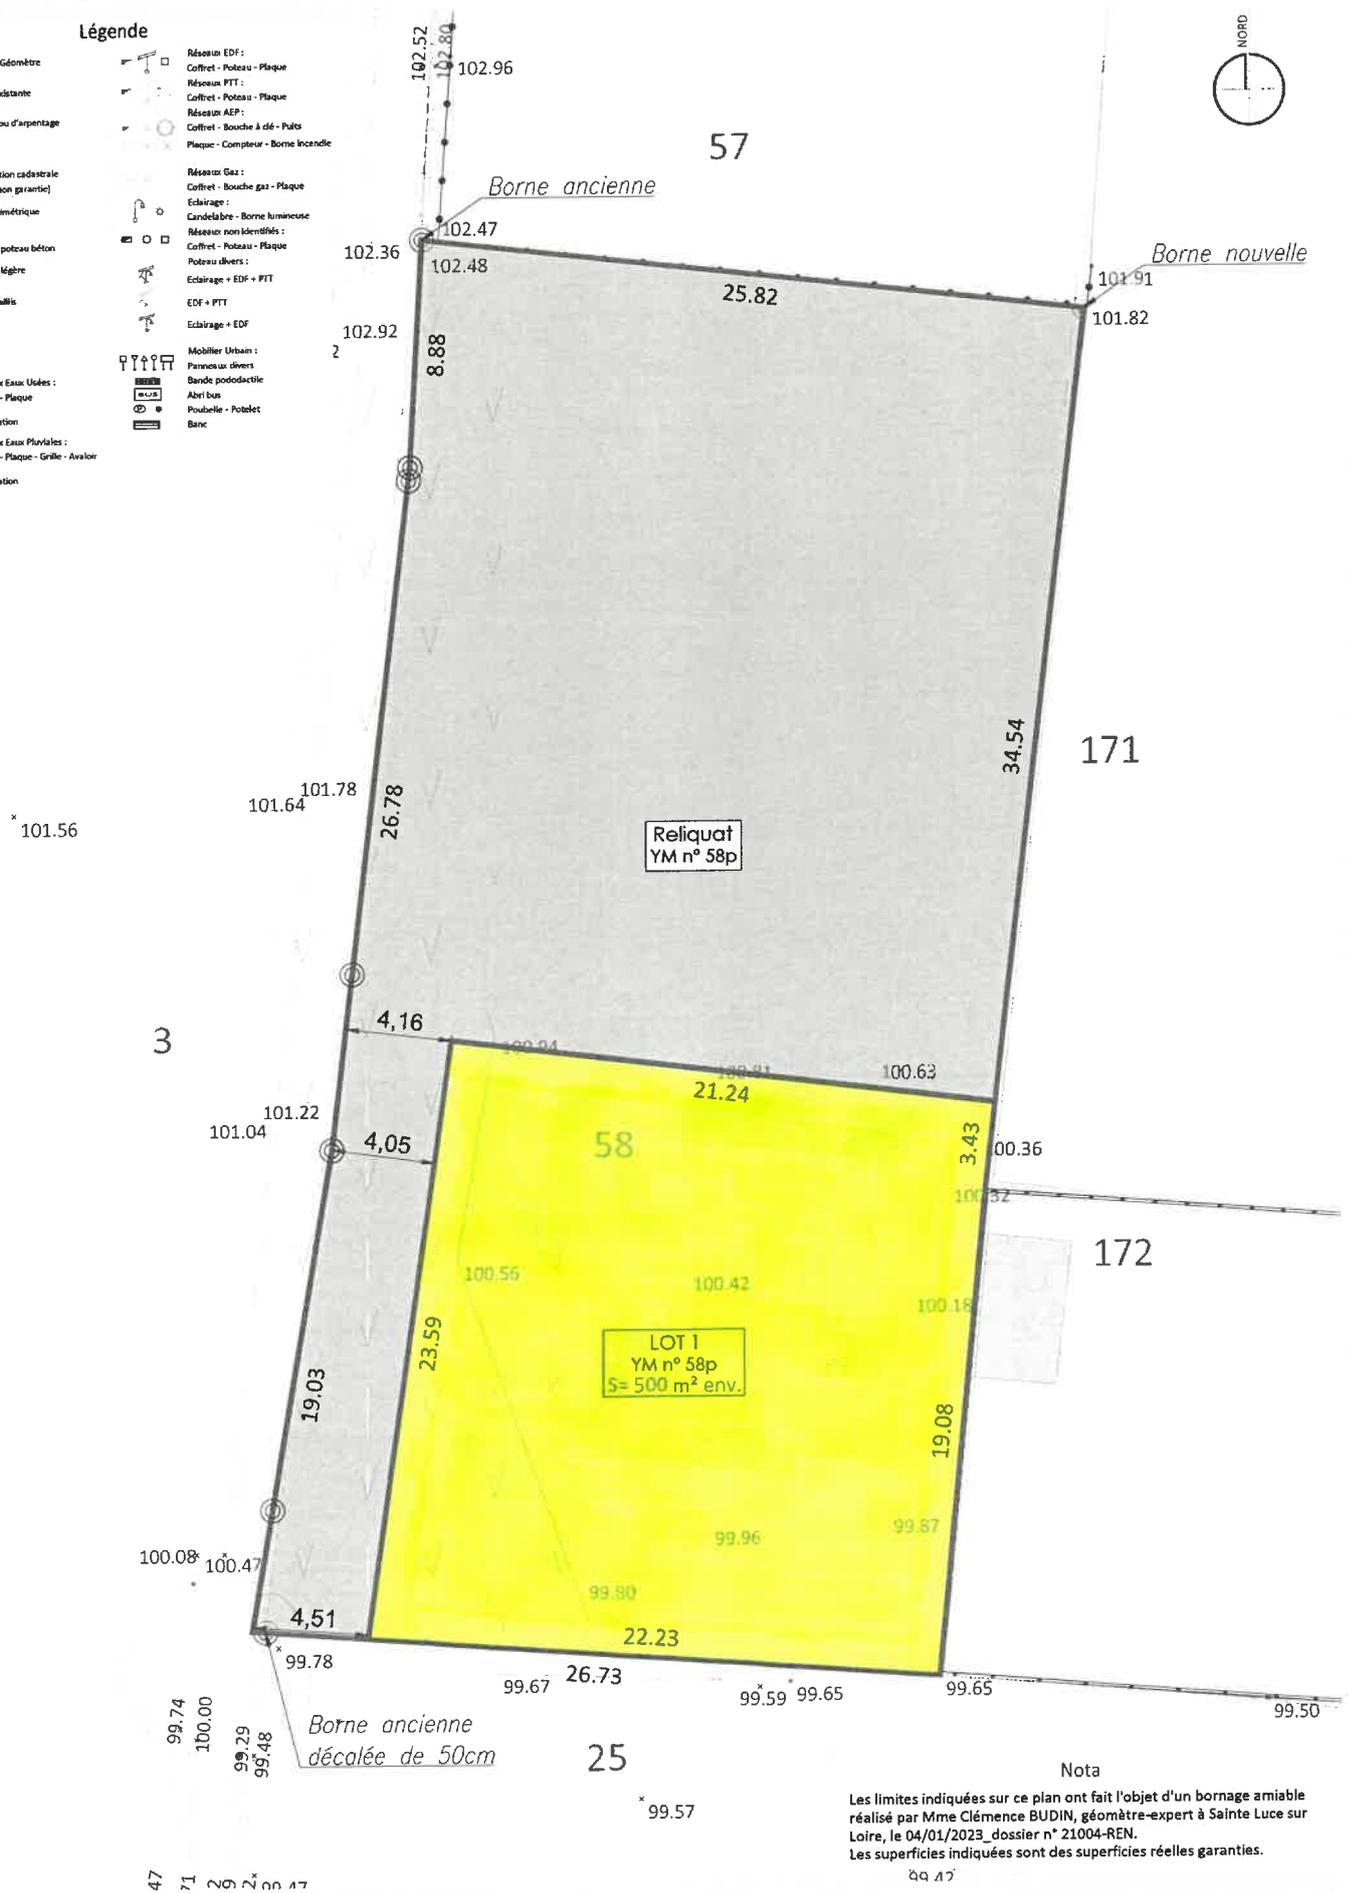

Nota
 Les limites indiquées sur ce plan ont fait l'objet d'un bornage amiable réalisé par Mme Clémence BUDIN, géomètre-expert à Sainte Luce sur Loire, le 04/01/2023_dossier n° 21004-REN.
 Les superficies indiquées sont des superficies réelles garanties.
 04 17